

DODATEK Č. 1 KE SMLouvĚ O DÍLO

č. SML/151/2021

na realizaci podlimitní veřejné zakázky zadané ve zjednodušeném podlimitním řízení

Lávka přes řeku Oslavu „K Dědičné štolé“

uzavřené dne 06.08.2021, mezi:

I.

Smluvní strany

Objednatel: Město Oslavany
Se sídlem: náměstí 13. prosince 51/2, 664 12 Oslavany
IČ: 00282286
DIČ: CZ00282286
Bankovní spojení: Komerční banka, a.s.
Č. účtu: 22920641/0100
E-mail: oslavany@mboxr.cz
Zastoupený: Vít Aldorf, starosta města

(dále jen Objednatel)

a

Zhotovitel: IDPS s.r.o.
Se sídlem: Purkyňova 648/125, Medlánky, 612 00 Brno
Zapsaný v obchodním rejstříku u Krajského soudu v Brně, oddíl C, vložka 102593
Osoba pověřená jednat jménem zhotovitele ve věcech technických: Ing. Tomáš Nossek
IČ: 47537205
DIČ: CZ47537205
Bankovní spojení: ČSOB a.s.
Č. účtu: 281482340/0300
E-mail: tomas.nossek@idps.cz
Zastoupený: Ing. Tomáš Nossek, jednatel

(dále jen Zhotovitel)

Dále také obecně jako „smluvní strany“

Smluvní strany se dohodly na uzavření tohoto dodatku č. 1 ke smlouvě o dílo č. SML/151/2021 ze dne 06.08.2021 z důvodu níže popsanych pro projekt **Lávka přes řeku Oslavu „K Dědičné štolé“**.

II.

Objednatel a Zhotovitel se v souladu s čl. XX. odst. 1 Smlouvy o dílo č. SML/151/2021 uzavřené dne 06.08.2021 (dále jen „smlouva“) dohodli na tomto dodatku č. 1.

Zdůvodnění:

- ZL č. 01/2021 – **název změny:** Sanace základové spáry pod opěrou OP1, **důvod změny:** Odlišná geologie oproti předpokladu PD – při přejímce základové spáry pod opěrou OP1 projektantem

byly zjištěny nehomogenní neúnosné vrstvy navážky a sprašových zemin.

Změnové listy včetně všech příloh jsou přílohou a součástí smlouvy o dílo.

III.

Objednatel a Zhotovitel se tímto dodatkem č. 1 dohodli na změně čl. IV. odst. 1 smlouvy o dílo, který se mění a nově zní:

Položka	Cena díla v Kč (bez DPH)	DPH 21 %	Cena díla v Kč (vč. DPH)
Cena díla	2.688.573,19	564.600,37	3.253.173,56

IV.

Závěrečná ujednání:

1. Ostatní podmínky a ujednání uvedené ve smlouvě č. SML/151/2021 ze dne 06.08.2021 se nemění a zůstávají v platnosti.
2. Tento dodatek je nedílnou součástí shora citované smlouvy č. SML/151/2021 ze dne 06.08.2021 a nabývá platnosti a účinnosti dnem podpisu obou smluvních stran.
3. Obě smluvní strany prohlašují, že se seznámily s celým textem tohoto dodatku a s celým obsahem souhlasí.
4. Tento dodatek je vyhotoven ve dvou stejnopisech podepsaných oprávněnými zástupci smluvních stran, přičemž každá smluvní strana obdrží po jednom vyhotovení.
5. Tento dodatek byl projednán a schválen na jednání rady města č. 18/2021 dne 06.09.2021.

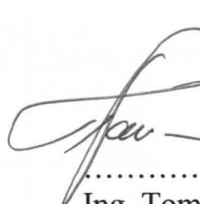
V Oslavanech, dne: 07.09.2021

za Objednatele:

za Zhotovitele:


.....
Vít Aldorf
starosta města Oslavany




.....
Ing. Tomáš Nossek
jednatel společnosti



IDPS s.r.o.
Purkyňova 648/125
612 00, Brno
www.idps.cz
info@idps.cz
IČ: 47537205
DIČ: CZ 47537205

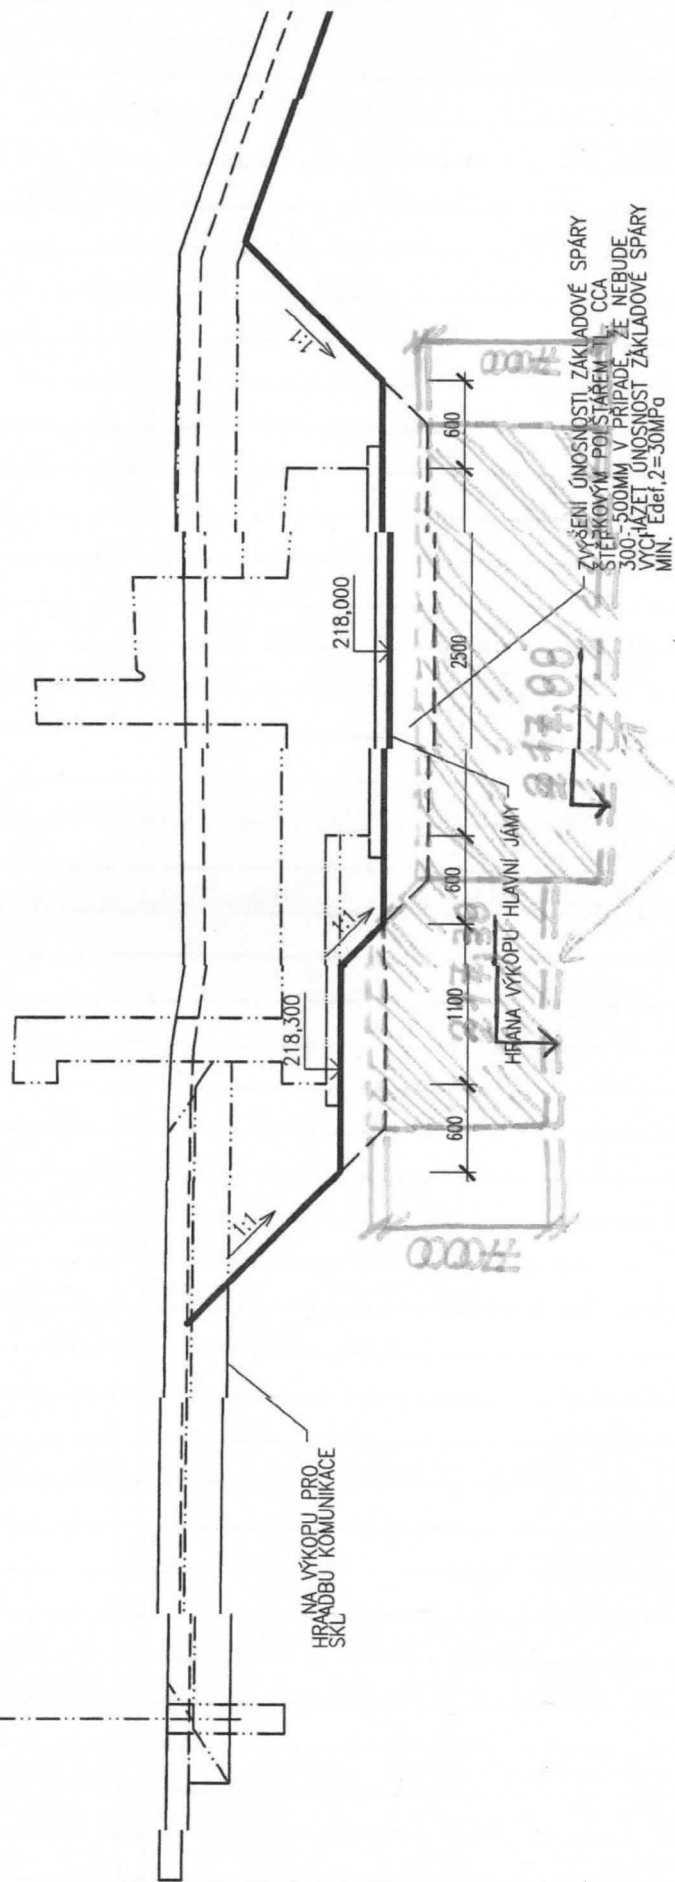
Změnový list č. ZL 01			
SOD ze dne:	06.08.2021	Objednatel	Město Oslavany Náměstí 13. prosince 51/2, 664 12 Oslavany
		Zhotovitel	IDPS s.r.o. Purkyňova 648/125, Medlánky, 612 00 Brno
Stavba: Lávka přes řeku Oslavu „K Dědičné štolé“ – spodní stavba			
Datum vyvolání změny	14.08.2021	Záznam v SD ze dne:	14.08.2021
Název změny:	Sanace základové spáry pod opěrou OP1		
SO:	SO 201.1 Spodní stavba lávky		
Důvod změny:			
Odlišná geologie oproti předpokladu PD - při přejímce základové spáry pod opěrou OP1 projektantem byly zjištěny nehomogenní neúnosné vrstvy navážky a sprašových zemin.			
Popis změny:			
Provedení sanace podloží opěry OP1 - výměna neúnosných vrstev zemin a navážky v mocnosti 70 cm navíc oproti předpokladu PD, která uvažovala pouze 30 cm. Celkem bude tedy provedena sanace podloží 100 cm (70 cm kamenivo frakce 0/125 mm, 30 cm kamenivo frakce 0/63 mm, vše hutněno po vrstvách). Celkem se jedná o 36,74 m ³ výměny podloží nad rámeček PD.			
Přílohy:	1) Rozpočet změny		
	2) Schématický zakres		
	3) Zápis SD		
	4) Fotodokumentace		
Cenový dopad oproti původnímu řešení:		76 439,87 Kč bez DPH	
Časový dopad oproti původnímu řešení:		3 pracovní dny	
Za zhotovitele IDPS s.r.o.	Ing. Ondřej Puč	15.8.2021	
Za TDI	Ing. Petr Řídký	24.08.21	
Za projektanta a AD	Ing. Martin Mynařík	24.8.2021	Souhlasím MSS - projekt s.r.o. pobočka Žerotínova 992, 655 01 Vsetín IČ: 268 49 836, DIČ: CZ26849836
Za objednatele, který tímto souhlasí s provedením změny	Vít Aldorf, starosta Města Oslavany		MĚSTO 10 664 12 OSLAVANY okres Brno-venkov
Předloženo dne	18.08.2021	Posouzeno dne	

Položkový soupis prací a dodávek

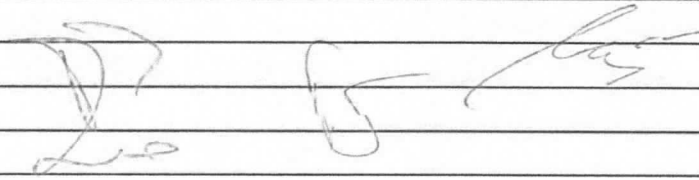
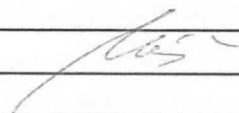
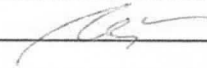
S:	LODŠ	Lávka přes řeku Oslavu „K Dědičné škole“
O:	SO 201.1	SPODNÍ STAVBA LÁVKY
R:	ZL1	Sanace základové spáry pod opěrou OP1

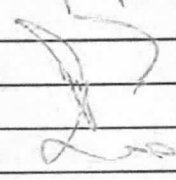
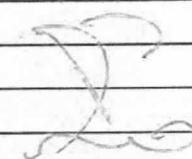
P.č.	Číslo položky	Název položky	MJ	Množství	Cena / MJ	Celkem Kč bez DPH	Ceník	Položka dle
Díl: 1 Zemní práce						45 868,43		
4	131201110R00	Hloubení nezapažených jam a zářezů do 50 m3, v hornině 3, hloubení strojné	m3	36,74000	322,78	11 858,94	800-1	SoD
kromě zářezů se šikmými stěnami pro podzemní vedení, s urovnáním dna do předepsaného profilu a spádu, s případným nutným přemístěním ve výkopišti a dále buď s přemístěním výkopku na přilehlém terénu na vzdálenost do 3 m od okraje								
7	131201119R00	Hloubení nezapažených jam a zářezů příplatek za lepivost, v hornině 3,	m3	36,74000	17,82	654,71	800-1	SoD
kromě zářezů se šikmými stěnami pro podzemní vedení, s urovnáním dna do předepsaného profilu a spádu, s případným nutným přemístěním ve výkopišti a dále buď s přemístěním výkopku na přilehlém terénu na vzdálenost do 3 m od okraje								
11	161101101R00	Svislé přemístění výkopku z horniny 1 až 4, při hloubce výkopu přes 1 do 2,5 m	m3	36,74000	62,90	2 310,95	800-1	SoD
bez naložení do dopravní nádoby, ale s vyprázdněním dopravní nádoby na hromadu nebo na dopravní prostředek,								
12	162301102R00	Vodorovné přemístění výkopku z horniny 1 až 4, na vzdálenost přes 500 do 1 000 m	m3	36,74000	55,72	2 047,15	800-1	SoD
po suchu, bez naložení výkopku, avšak se složením bez rozhrnutí, zpáteční cesta vozidla.								
13	162701105R00	Vodorovné přemístění výkopku z horniny 1 až 4, na vzdálenost přes 9 000 do 10 000 m	m3	36,74000	259,22	9 523,74	800-1	SoD
po suchu, bez naložení výkopku, avšak se složením bez rozhrnutí, zpáteční cesta								
14	162701109R00	Vodorovné přemístění výkopku příplatek k ceně za každých dalších i započatých 1 000 m přes 10 000 m z horniny 1 až 4	m3	183,70000	20,46	3 758,50	800-1	SoD
po suchu, bez naložení výkopku, avšak se složením bez rozhrnutí, zpáteční cesta								
17	167101101R00	Nakládání, skládání, překládání neulehlého výkopku nakládání výkopku do 100 m3, z horniny 1 až 4	m3	36,74000	85,36	3 136,13	800-1	SoD
27	199000002R00	Poplatky za skládku horniny 1- 4, skupina 17 05 04 z Katalogu odpadů	m3	36,74000	342,36	12 578,31	800-1	SoD
Díl: 5 Komunikace						25 269,12		
N1	564 11-2423.R0	Podklad z bet.recyklátu fr.32-120 po zhutn.tl.23cm	m2	157,44000	160,50	25 269,12	821-1	RTS
3 vrstvy: (52,48)*3; dle plochy z p.č. 4								
Díl: 99 Staveništní přesun hmot						5 302,32		
N2	99822-2011R00	Přesun hmot pozemní komunikace, kryt z kameniva	t	75,31700	70,40	5 302,32	821-1	RTS
Celkem						76 439,87		

VZOROVÝ ŘEZ U OP1 M1:50



prohloubena z.5

Datum	Denní záznamy stavby
12.08.21	DNEŠNÍ DNE PROBEHL PŘEDNÍ STAVEBNÍ, O PŘEDNÍ STAVEBNÍ BIL. PŘEDNÍ SANKČNÍ PŘEDNÍ PROTOOL.
	
12.8.21	Počasí: +18 + 26°C, jasn
Čas	Prac. doba: 14:00 - 16:00
	Prac. zařízení - 2xTHP IDPS, 3xHSV TSO
	Prac. tech. - technologi TERRET, HAN, vibracní čidla
	Podob. prací:
	OP1 - samostatná práce pro přípravu základové spánky
	- prodloužení základu a základu prodloužení
	
13.8.21	Počasí: +20 + 26°C, jasn
Čas	Prac. doba: 7:00 - 15:00
	Prac. zařízení - 2xTHP IDPS, 3xHSV TSO
	Prac. tech. - technologi TERRET, HAN, vibracní čidla,
	vibracní čidla - lat
	Podob. prací
	OP1 - samostatná práce pro přípravu základové spánky
	
14.08.21	PROJEKT KONSTRUKCE STAVBY TDI + BOP.
	PŘÍSTAVBY IZ. PŘÍSTAVBY (TDI) A IZ. PŘÍSTAVBY (MSS Projekt - PROJEKTANT).
	PROJEKTANT PŘEDL. V SOUHRNĚ S. PD KONSTRUKCE
	BÝVADLOVÉ STAVBY POD OP1 A PŘÍSTAVBY BÝVADLOVÉ
	STAVBY. STAVBY O OJEM V OCEK. PŘÍSTAVBY A PŘÍSTAVBY

Datum	Denní záznamy stavby
	SANACE PODLOŽÍ V TÉTO TL. KAMENÍKEM 0-125 CELKOVÁ TL. 80MM - PODSKUPIN PODLE PŘÍKLADU 2000 1m (0,7m DODATEČNÁ SANACE, 0,3m SA- LONCE DLE PD) 
16.8.2021	Počasí: jasno; teplota +19... +31 °C Pracovní doba: 8⁰⁰ - 17⁰⁰ Počet zaměstnanců: 3x THP IDPS, 4x HSV TSO Používaná technika: traktorbagry TEREX a CASE, MAN, vibrační deska Postup prací: OP.1 - mřížení základové spáry o 0,7m podle pořádku projektanta ze dne 14.08.2021 - sanace podloží v tl. 0,7m kameníkem 0-125, - kladení kamene 0-125 po vrtavách tl. 30cm. Dlac
16.08.21	TD1 PRAVIDL. KONTROLA MÍŘENÍ ZÁKL. SPÁRY O 0,7m A PRAVIDL. MÍŘENÍ MÍŘENÍ KAMENÍKEM DLE PŘÍKLADU ZE 14.08.21. 
17.8.2021	Počasí: poloprazno; teplota +15... +20 °C Pracovní doba: 7⁰⁰ - 16⁰⁰ Počet zaměstnanců: 3x THP IDPS, 5x HSV TSO Používaná technika: traktorbagry CASE, vibrační deska Postup prací: OP.1 - sanace podloží dle projektové dokumentace (druhá vrtava) kameníkem frakce 0-63 tl. 30 cm - kladení polštáře po vrtavách Dlac

